


# Das ist geplant im Posthof Bad Kissingen

## Ansicht Erdgeschoss




# Das ist geplant im Posthof Bad Kissingen

## Ansicht 1. Obergeschoss

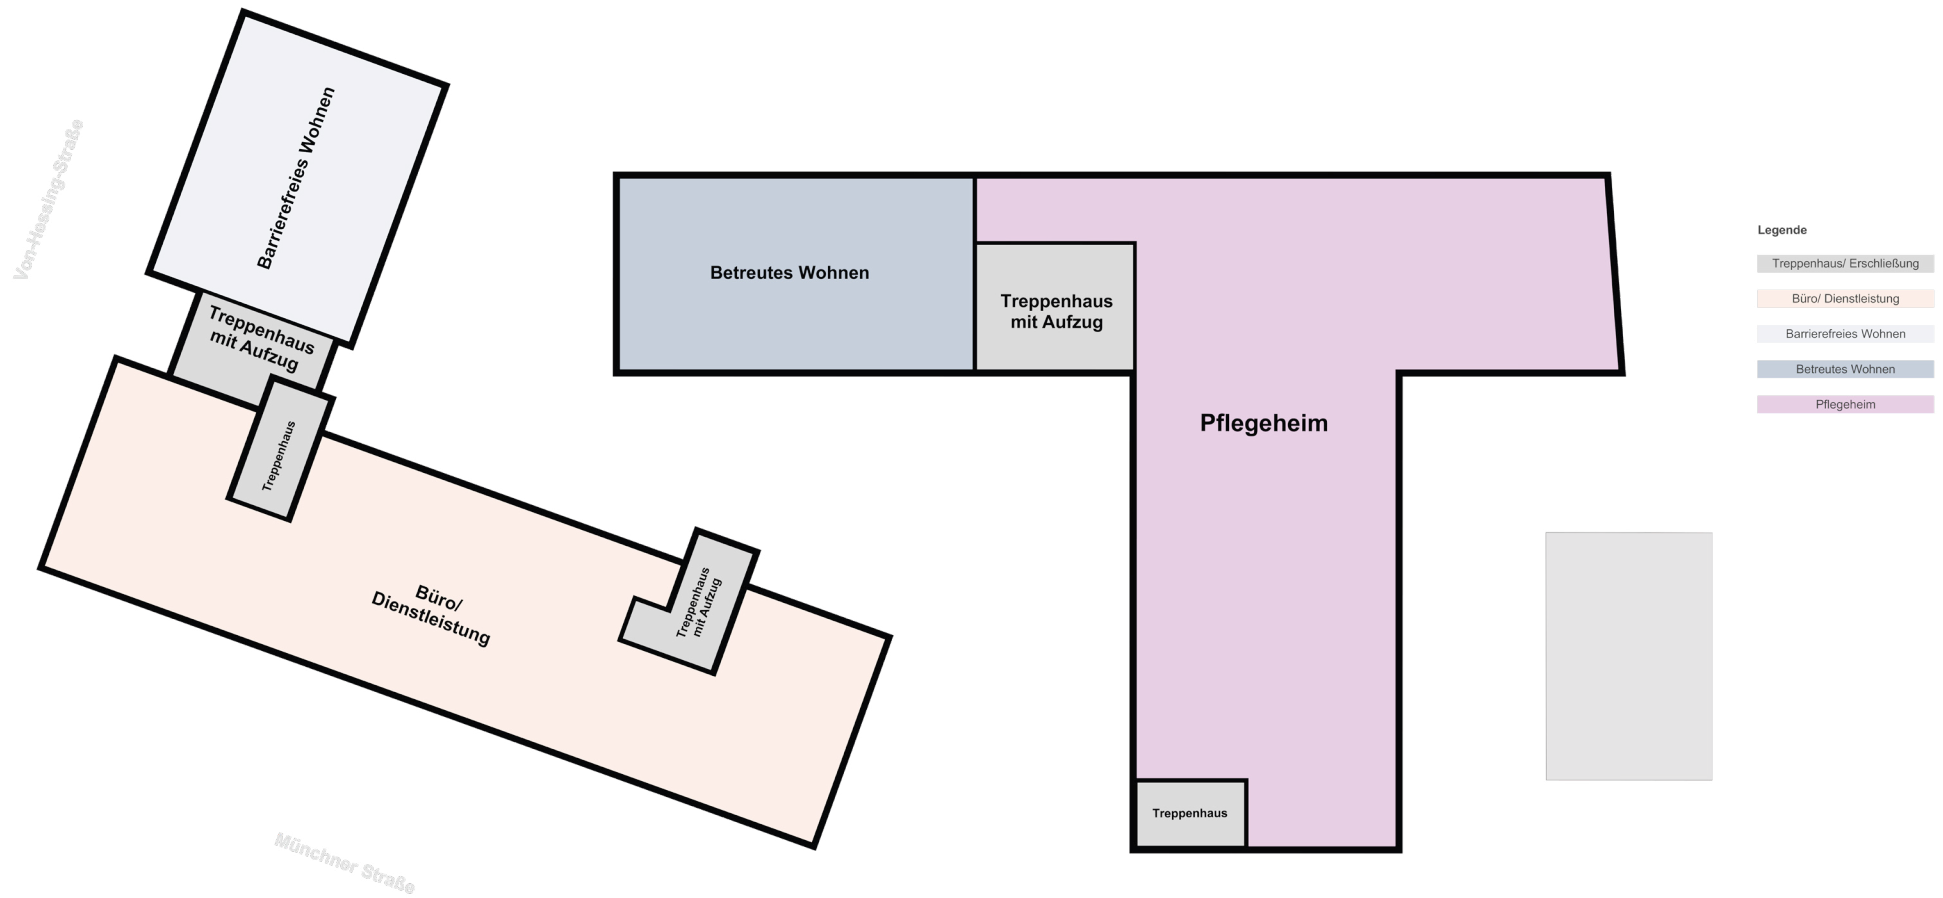


# Das ist geplant im Posthof Bad Kissingen

## Ansicht 2. Obergeschoss

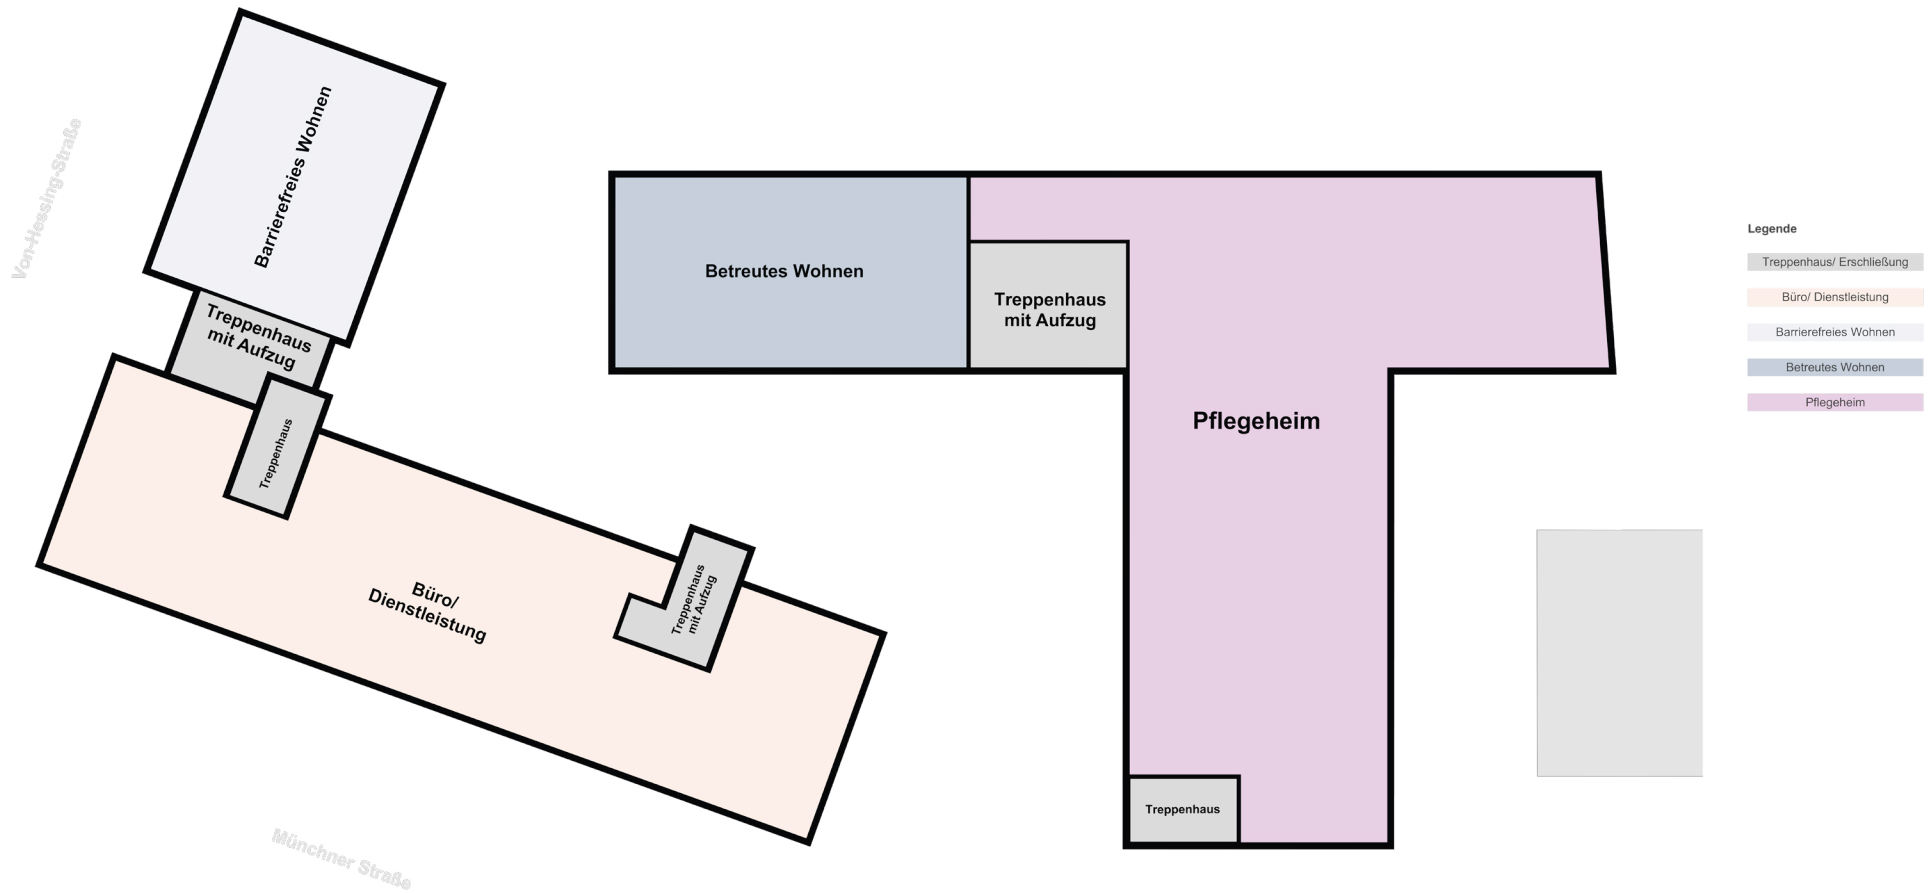

# Das ist geplant im Posthof Bad Kissingen

## Ansicht 3. Obergeschoss

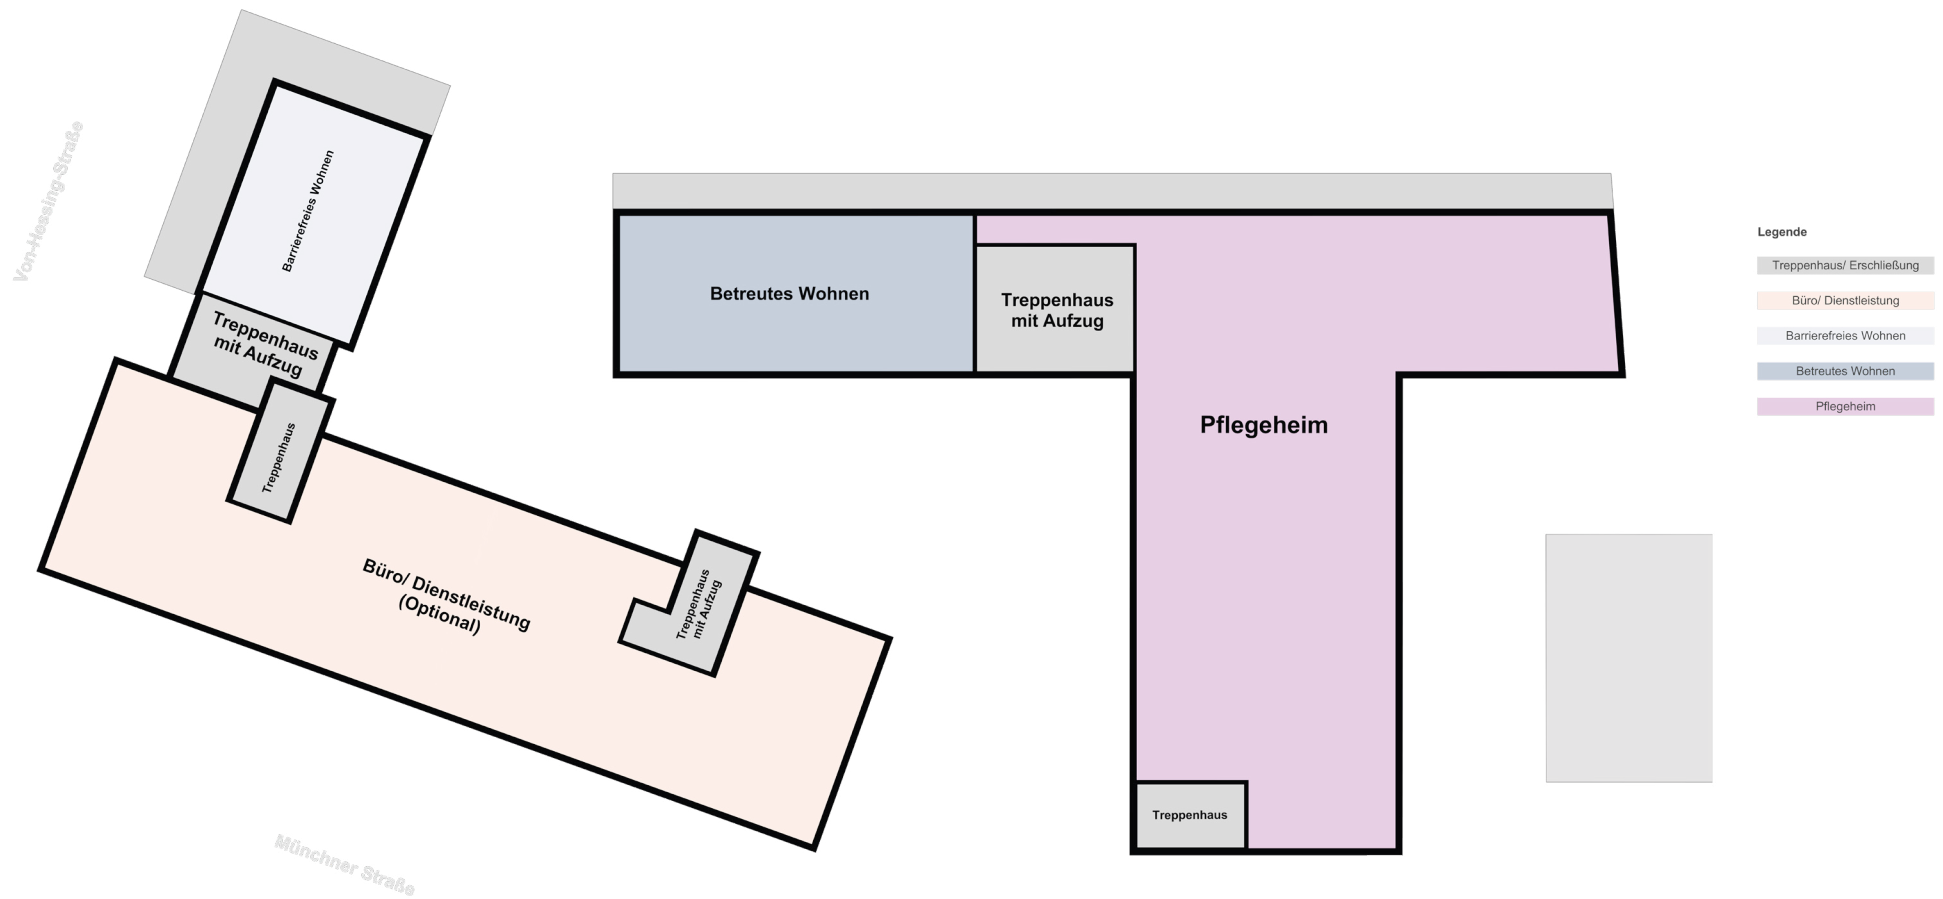

# Das ist geplant im Posthof Bad Kissingen

## Ansicht 4. Obergeschoss

